

# 地下平面図



- ★バレーボール  
支柱…8本、ネット9人制6枚  
6人制新4枚
- ◎仕切りネット
- ◎得点版…大4、小4
- ◎モップ3本・掃除機3台

養成シート (緑色)  
W 5.4m × L 32.0m (14枚)

パンチカーペット (青色)  
W 2m × L 35m (34枚)

養生パネル (青色)  
W 1m × L 2m (1,400枚在庫)

★バドミントン  
支柱…18本 (2本不)  
ネット…6枚

★卓球台  
3台  
フェンス 9枚

★フットサルゴール  
1組

フロアパネル (木製)  
《冬期はスケートリンク》

(1,800m<sup>2</sup>)

リンクサイドゴムマット

《搬入通路傾斜あり》

搬入口 シャッター

W2.7m × H2.2m  
(通路最低地上高部分)

更衣室 10 (23m<sup>2</sup>)

更衣室 9 (25m<sup>2</sup>)

更衣室 8 (13m<sup>2</sup>)

更衣室 7 (14m<sup>2</sup>)

更衣室 6-5 (22m<sup>2</sup>)

更衣室 4 (38m<sup>2</sup>)

更衣室 3 (39m<sup>2</sup>)

更衣室 2 (29m<sup>2</sup>)

更衣室 1 (27m<sup>2</sup>)

第4会議室 (22m<sup>2</sup>)

第3会議室 (25m<sup>2</sup>)

乾燥室

女子シャワー室

男子シャワー室

特別対応室

第2会議室 (67m<sup>2</sup>)

第1会議室 (78m<sup>2</sup>)

競技場事務所

ウエイトトレーニング室

食堂 (120席)

倉庫

器具庫

放送室

医務室

休憩室

医務室

買しスケート室 (38m<sup>2</sup>)

給湯室

受付


自販機

貴重ホール


- ★ 1階出入口階段
- ☆ 1階貴重室の出入口階段
- ♂ 男子トイレ
- ♀ 女子トイレ

一般開放日の出入口

# 1階平面図

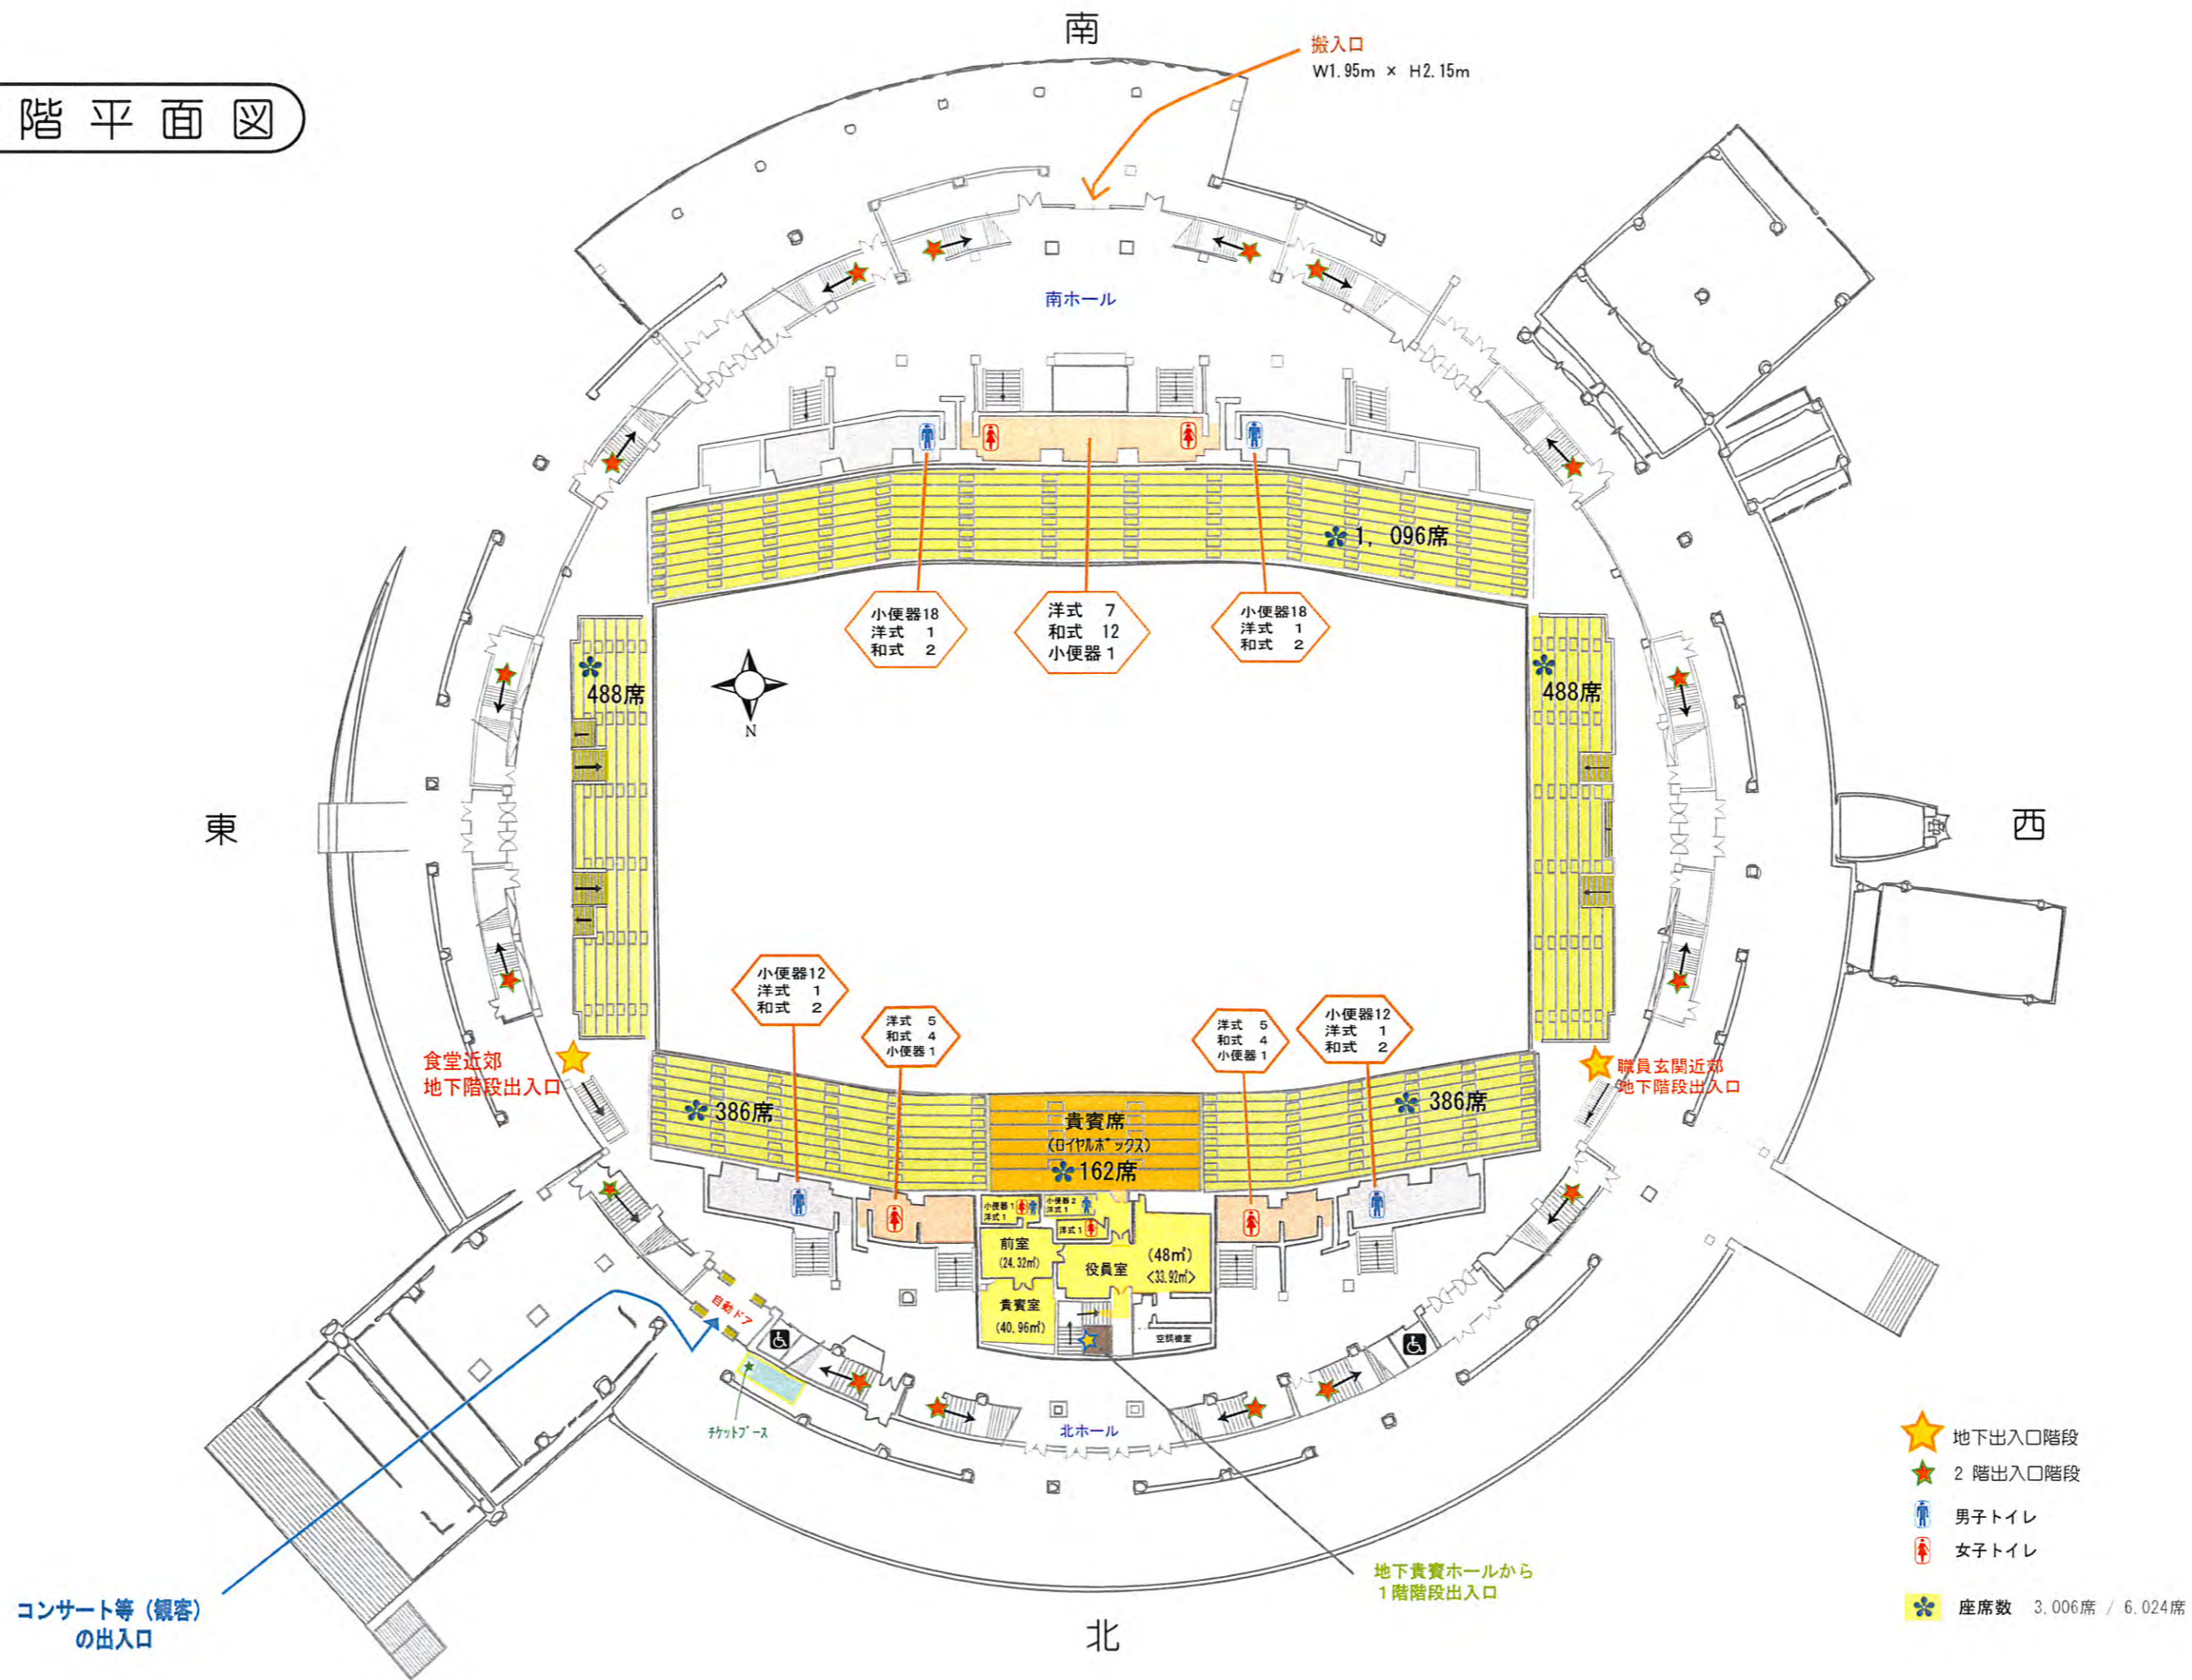


2階配置図

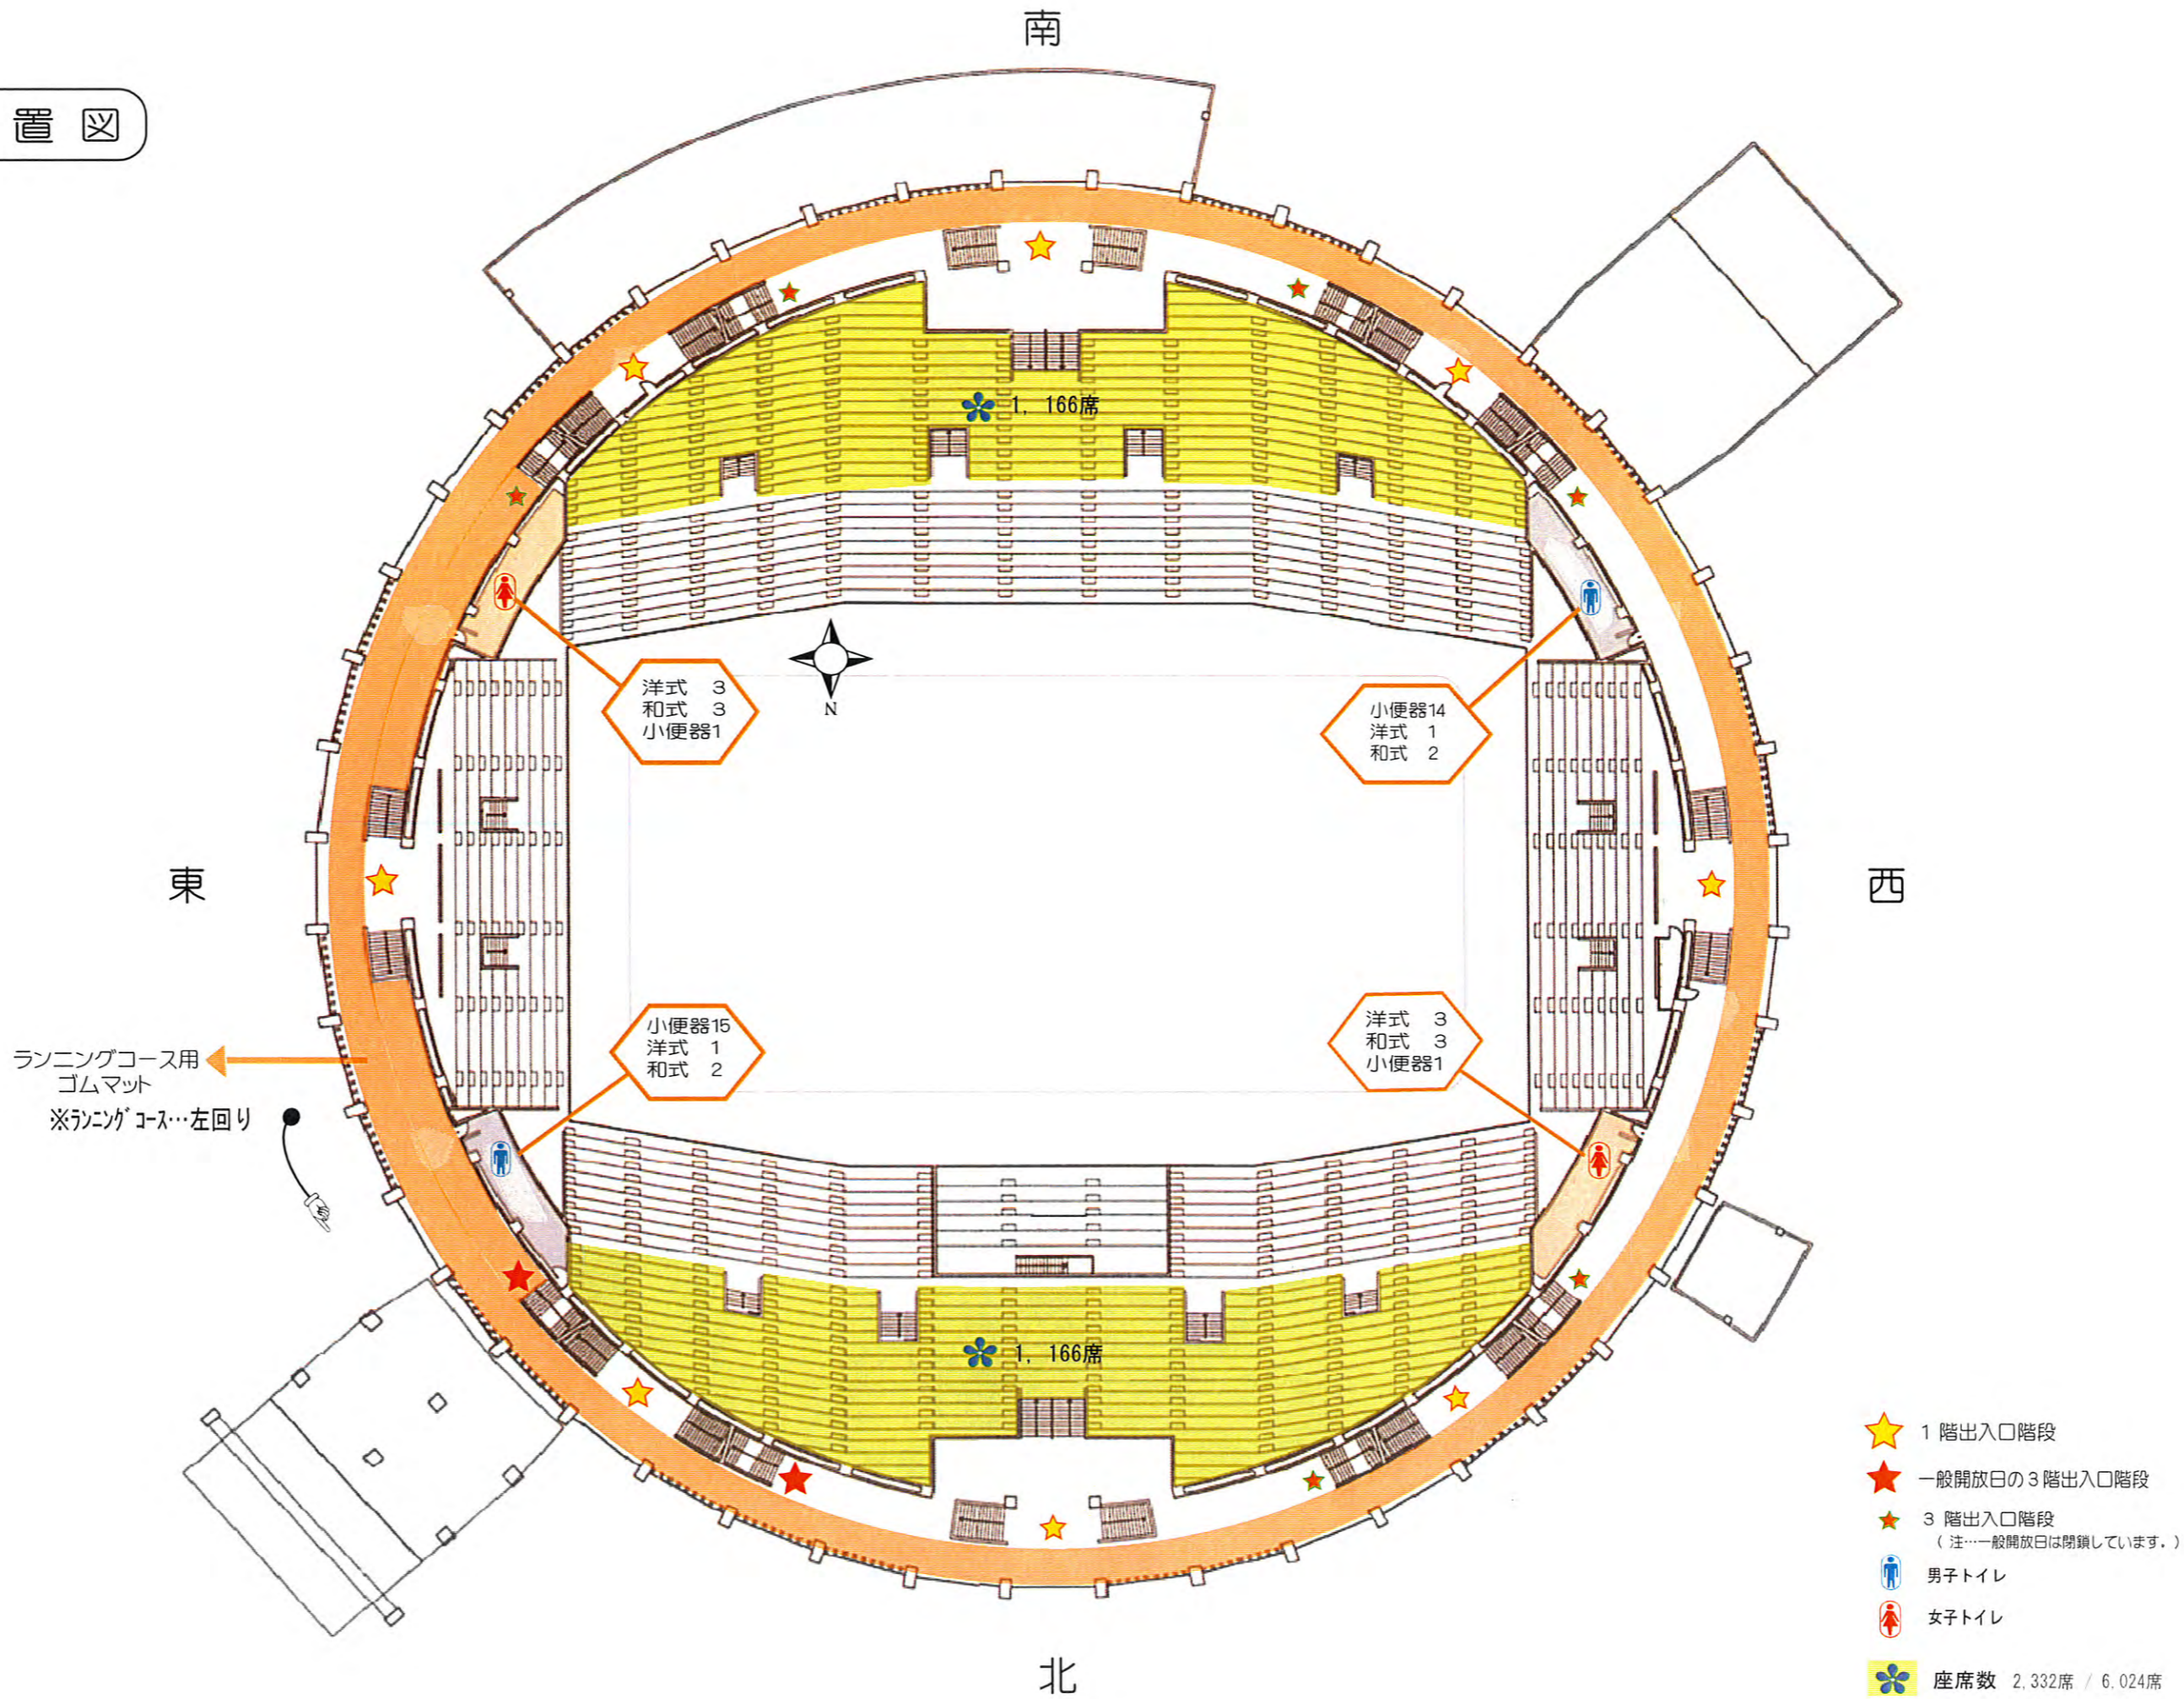

- ★ 1階出入口階段
- ★ 一般開放日の3階出入口階段  
(注…一般開放日は閉鎖しています。)
- ★ 3階出入口階段  
(注…一般開放日は閉鎖しています。)
- ♂ 男子トイレ
- ♀ 女子トイレ
- 🌸 座席数 2,332席 / 6,024席

# 3階配置図

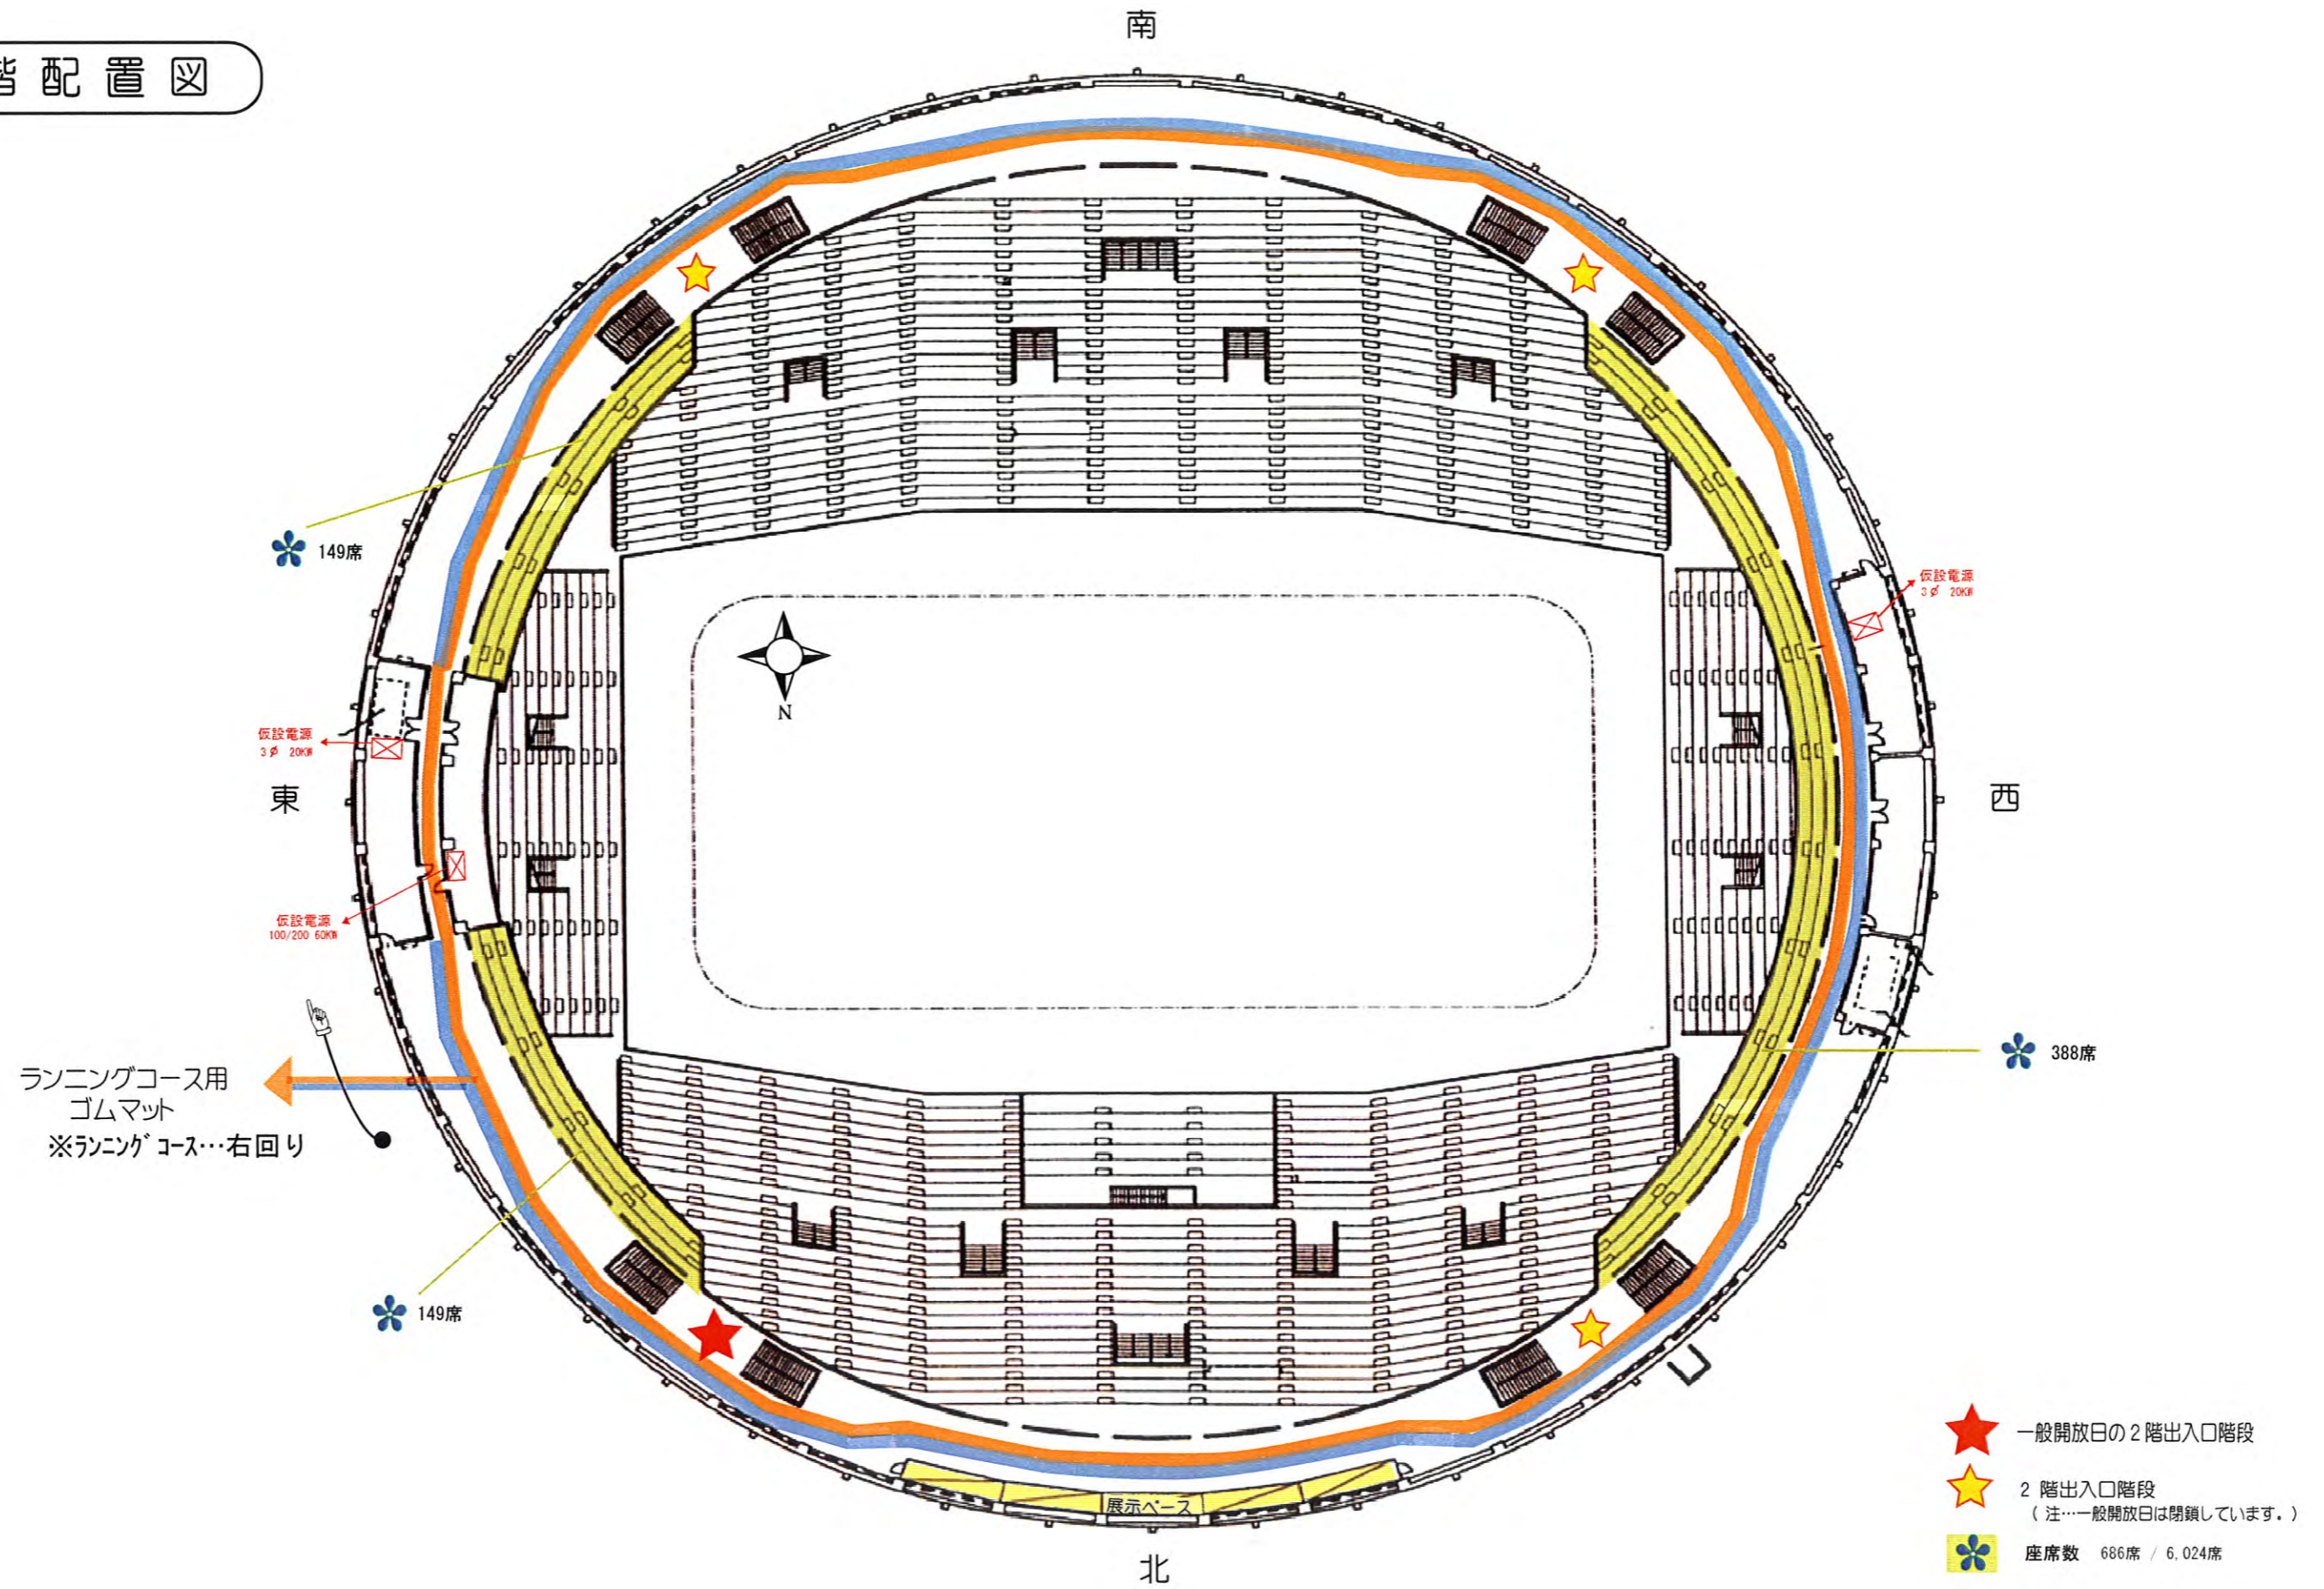

- ★ 一般開放日の2階出入口階段
- ★ 2階出入口階段  
(注…一般開放日は閉鎖しています。)
- ✿ 座席数 686席 / 6,024席